

PHASE

1

MAR KET

CONDOS

TYPE: 22

4 1/2

1402


Superficie 1524 pi²

Terrasse 835 pi²

Total 2359 pi²

2 

2 

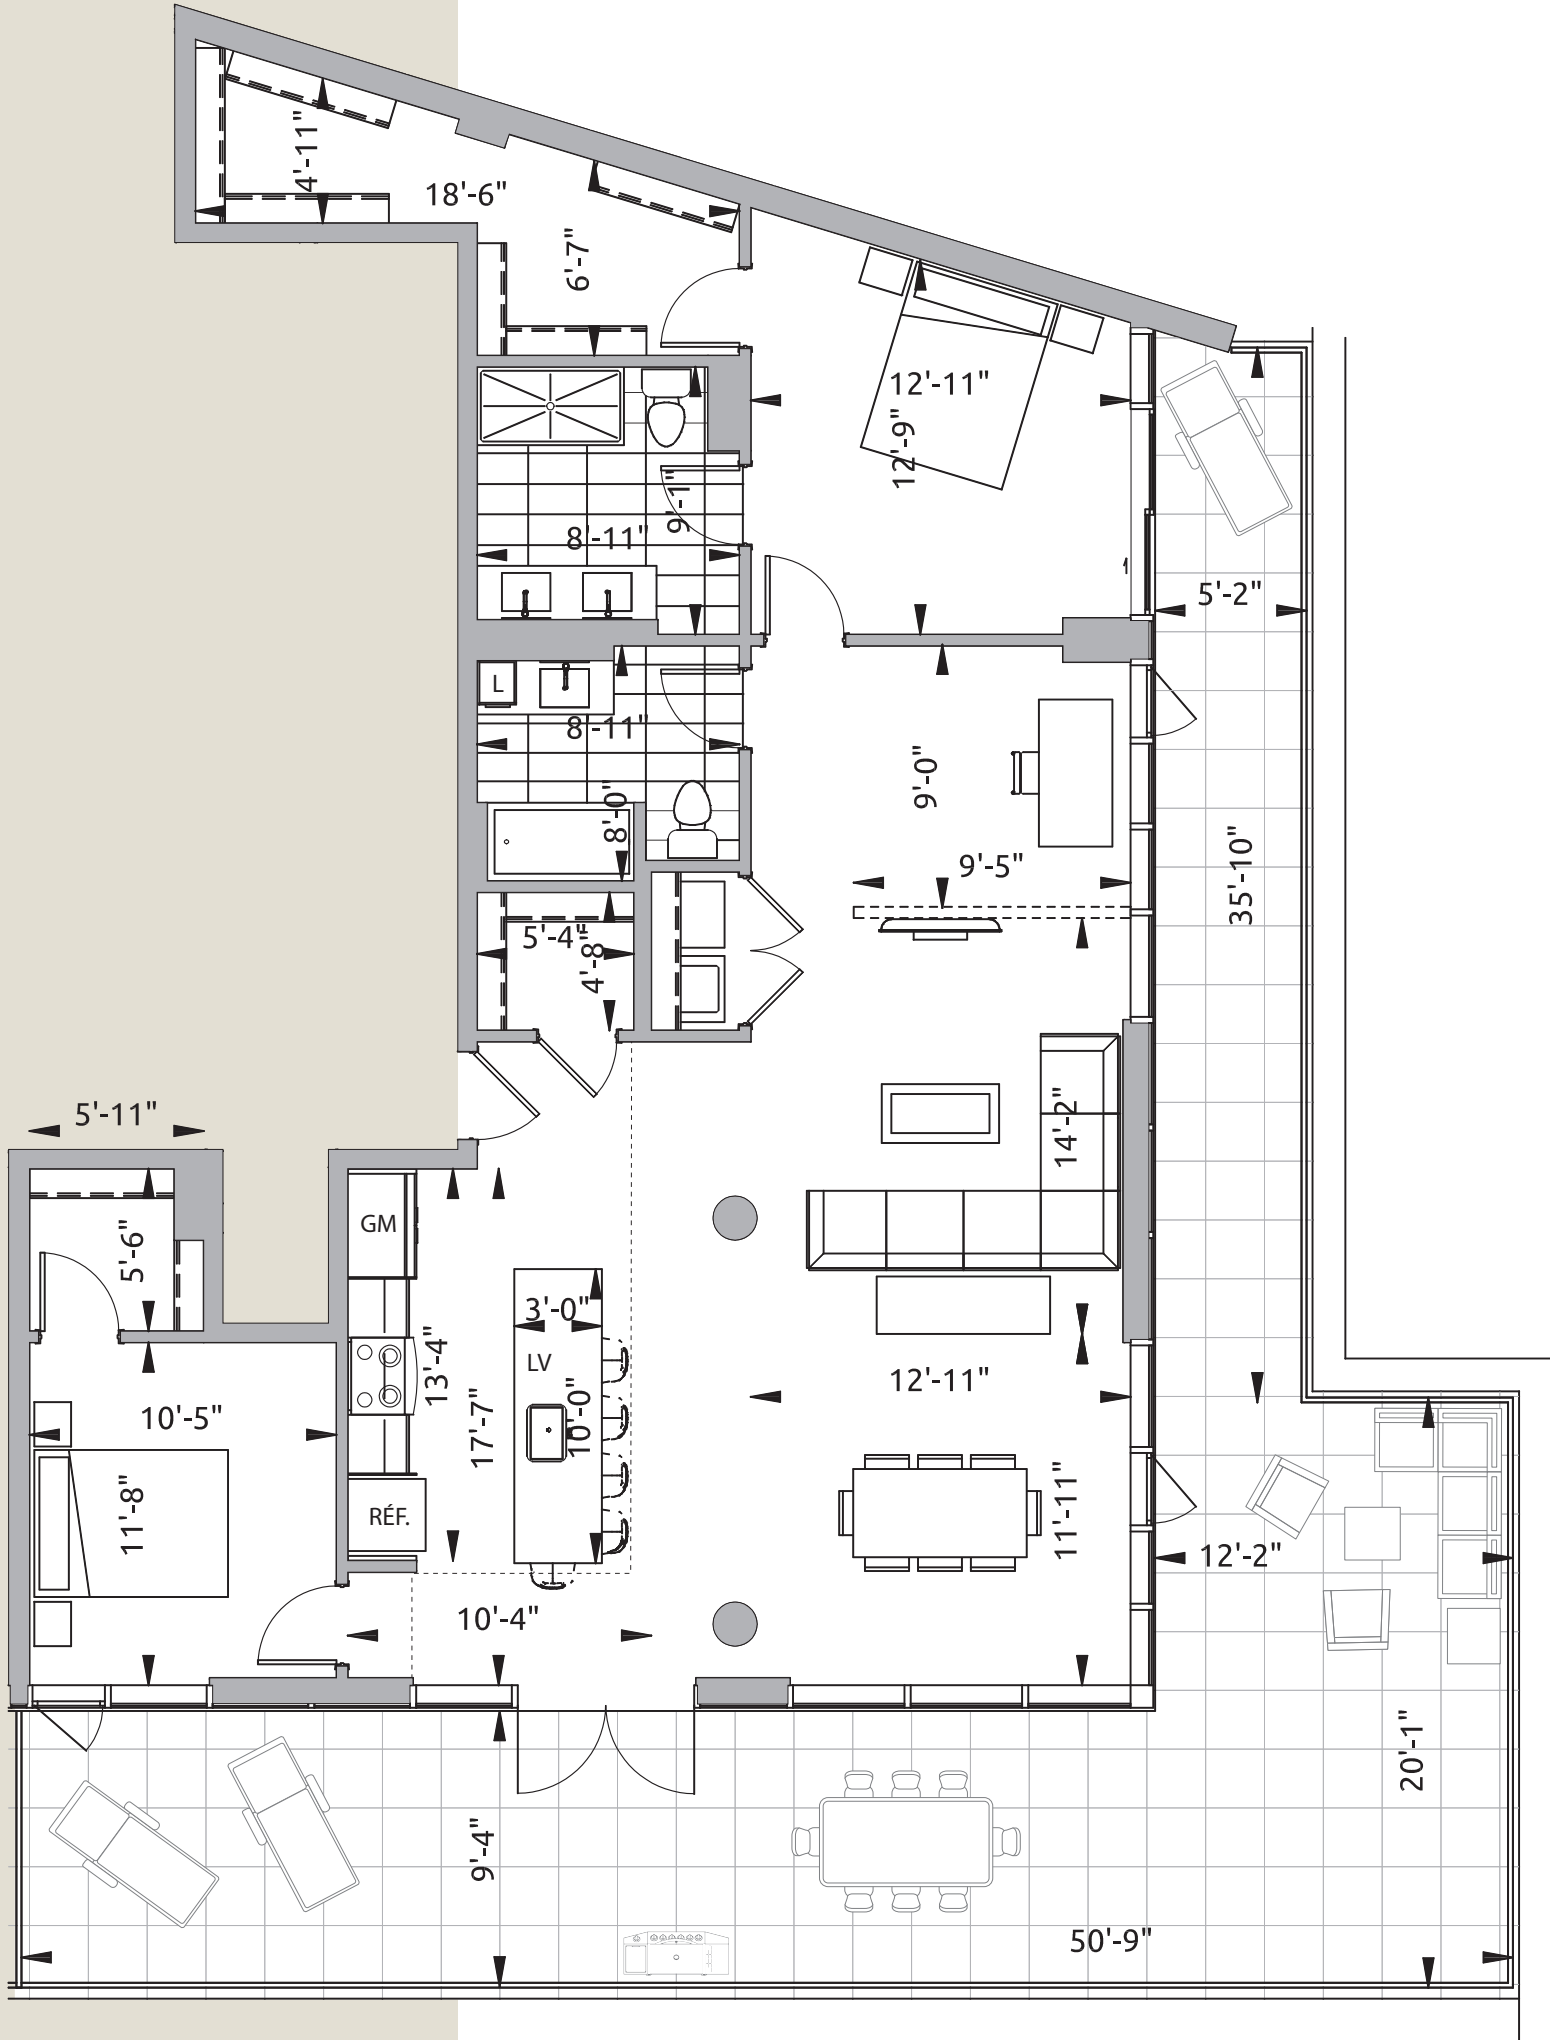

ÉTAGE

PRIX inclus TPS+TVQ+ Stationnement intérieur

STATIONNEMENT SOUTERRAIN OPTION

RANGEMENT AU SOUS-SOL INCLUS




OPTION STATIONNEMENT SOUTERRAIN TPS/TVQ non inclus

COMMENTAIRES

DATE DE LIVRAISON



ÉTAGE 14

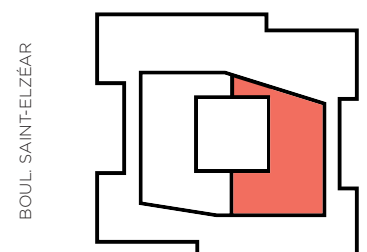

Les superficies indiquées sur les plans sont les superficies brutes des unités. La superficie brute est mesurée à partir de la surface extérieure des murs d'enveloppe du bâtiment jusqu'au centre des murs mitoyens entre les unités et les corridors. Le calcul de la superficie nette ne pourra être fait qu'une fois le bâtiment construit et les cloisons intérieures mises en place. Les superficies indiquées sur les plans peuvent varier substantiellement de la superficie nette calculée par l'arpenteur sur le certificat de localisation. Le mobilier et la décoration sont représentés à titre indicatif seulement. Toutes les colonnes seront en gypse et peintes.

2021-01-18

condosmarket.ca

