

PHASES

2 & 3

# MAR KET

L'ULTIME  
PHASE  
LOCATIVE


TYPE: 08

STUDIO 111

Superficie 591 pi<sup>2</sup>

Balcon 60 pi<sup>2</sup>

Total 651 pi<sup>2</sup>

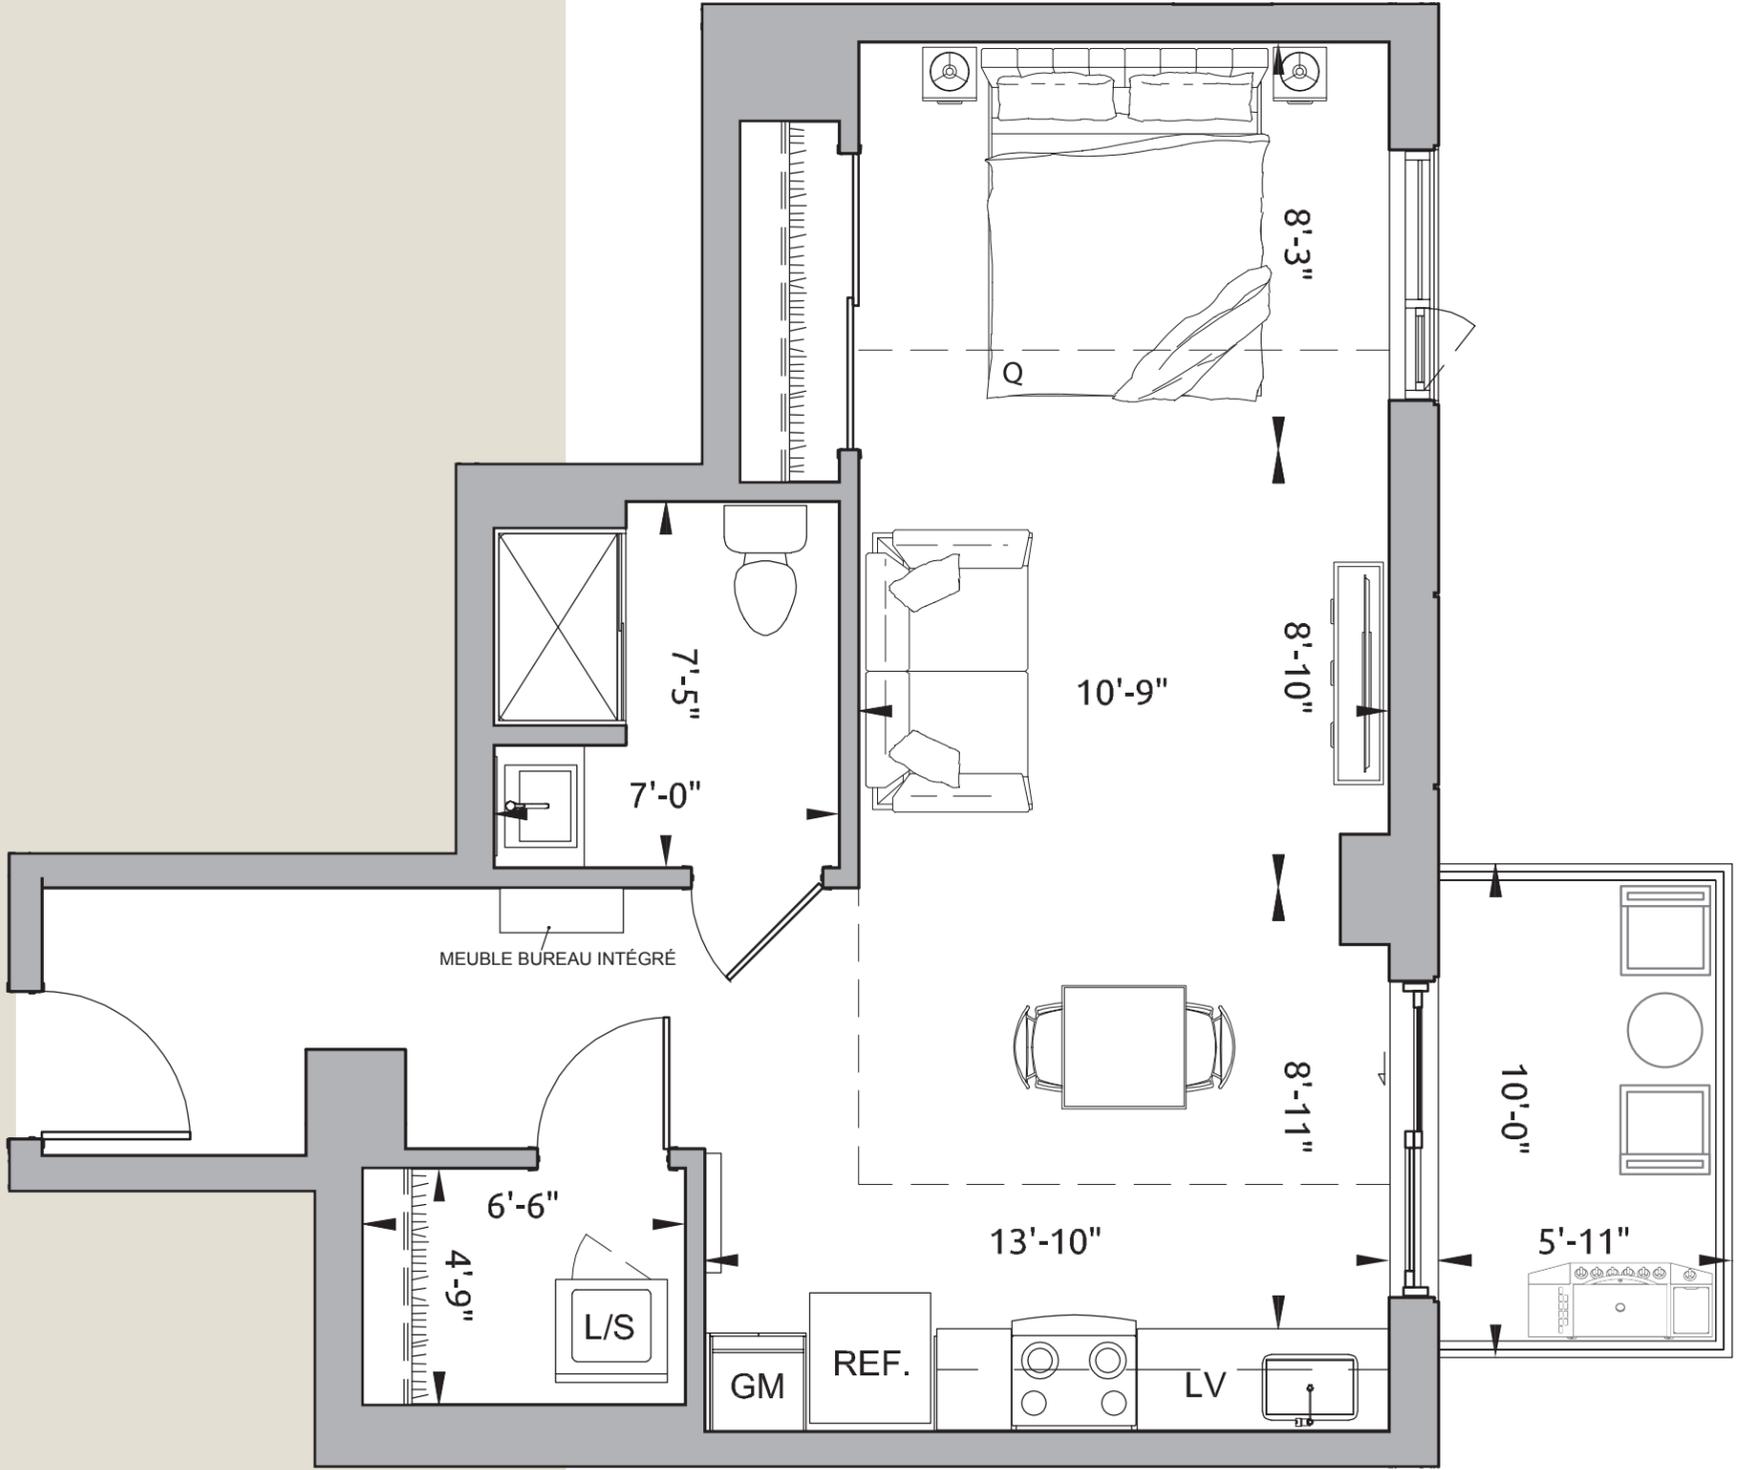

ÉTAGE

LOYER

STATIONNEMENT  
SOUTERRAIN OPTION

RANGEMENT AU  
SOUS-SOL INCLUS



OPTION STATIONNEMENT SOUTERRAIN

COMMENTAIRES

---




---



---

DATE DE LIVRAISON

---

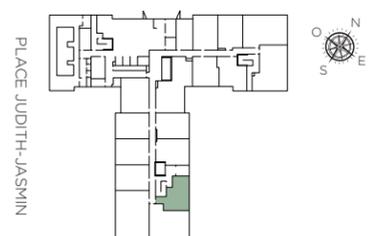

ÉTAGE 1

Les superficies indiquées sur les plans sont les superficies brutes des unités. La superficie brute est mesurée à partir de la surface extérieure des murs d'enveloppe du bâtiment jusqu'au centre des murs mitoyens entre les unités et les corridors. Le calcul de la superficie nette ne pourra être fait qu'une fois le bâtiment construit et les cloisons intérieures mises en place. Les superficies indiquées sur les plans peuvent varier substantiellement de la superficie nette calculée par l'arpenteur sur le certificat de localisation. Le mobilier et la décoration sont représentés à titre indicatif seulement. Toutes les colonnes seront en gypse et peintes.

2022-07-21

condosmarket.ca

